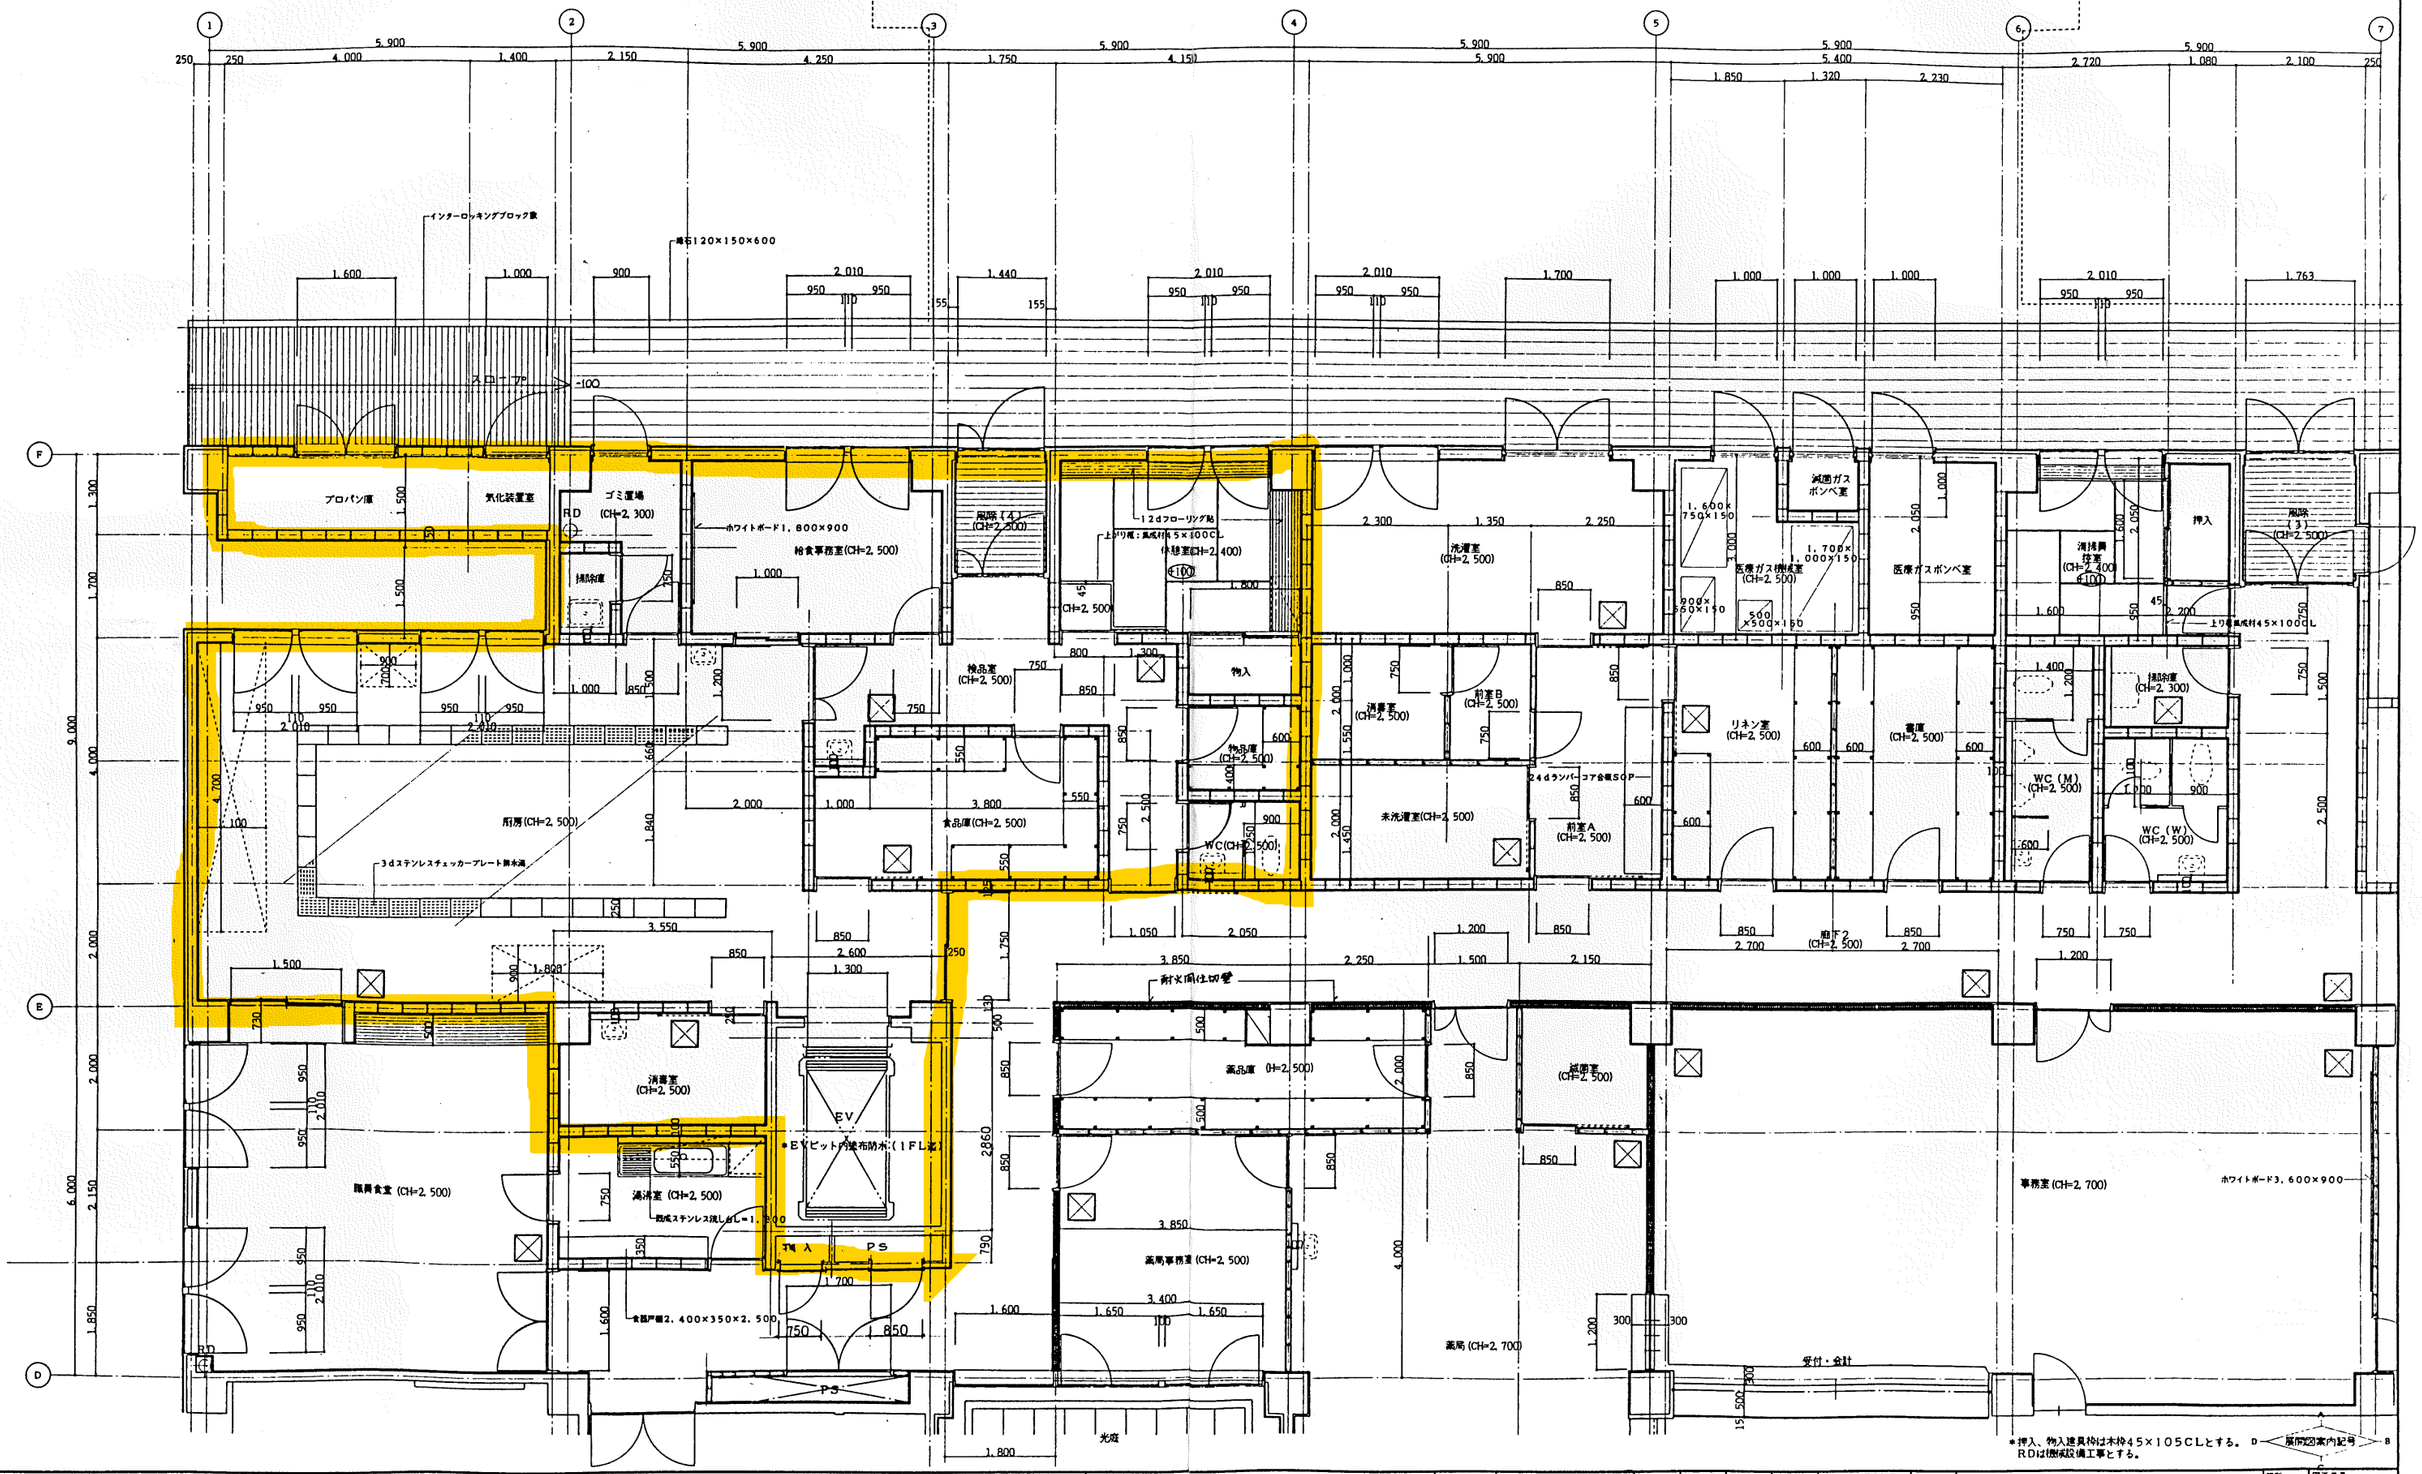

株式会社 中原建築設計事務所	管理建築士	1級建築士登録第28240号 石崎繁敏	検図	計画	設計	積算	製図	図面訂正	工事名 天塩町立国民健康保険病院新築工事
	設計年月	1994 —							図面名 1階平面詳細図 (1) 縮尺 1/50

資料	図面番号
倉西	—31